


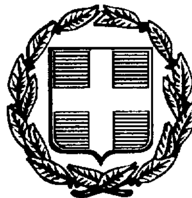

ΕΦΗΜΕΡΙΣ ΤΗΣ ΚΥΒΕΡΝΗΣΕΩΣ

ΤΗΣ ΕΛΛΗΝΙΚΗΣ ΔΗΜΟΚΡΑΤΙΑΣ

ΤΕΥΧΟΣ ΤΕΤΑΡΤΟ Αρ. Φύλλου 1034

3 Δεκεμβρίου 1997

ΠΕΡΙΕΧΟΜΕΝΑ

ΑΝΑΔΑΣΩΣΕΙΣ

ΑΠΟΦΑΣΕΙΣ

Αριθ. 384 (1)

Κήρυξη ως αναδασωτέας καείσας κοινόχρηστης εποικιστικής έκτασης δάσους 9,007 στρεμμάτων στη θέση «Μπαλαμπάνη Λάκκος» περιοχής Κοινότητας Λευκοθέας Ν. Σερρών.

Ο ΓΕΝΙΚΟΣ ΓΡΑΜΜΑΤΕΑΣ
ΠΕΡΙΦΕΡΕΙΑΣ ΚΕΝΤΡΙΚΗΣ ΜΑΚΕΔΟΝΙΑΣ

Έχοντας υπόψη:

1. Τις διατάξεις του Ν. 3200/55 «περί διοικητικής αποκέντρωσης όπως τροποποιήθηκε μεταγενέστερα με το Ν.Δ. 532/70».

2. Τις διατάξεις του άρθρου 117 παρ. 3 του Συντάγματος.

3. Τις διατάξεις του Ν. 998/79 «περί προστασίας των δασών και των δασικών εν γένει εκτάσεων της χώρας» και ειδικότερα:

α) Του άρθρου 41 παρ. 1.

β) Του άρθρου 38 παρ. 1.

4. Τις διατάξεις του άρθρου 70 παρ. 3 Ν. 998/79 όπως συμπληρώθηκε με την παρ. 3 του άρθρου 12 Ν. 2040/92 «περί θεμάτων αρμοδιότητας του Υπουργού Γεωργίας και Νομικών Προσώπων του και άλλες διατάξεις».

5. Τις διατάξεις του Ν. 2503/97 «περί Διοίκησης οργάνωσης στελέχωσης της περιφέρειας, ρύθμιση θεμάτων για την τοπική αυτοδιοίκηση και άλλες διατάξεις».

6. Την αριθμ. 29968/28.8.1997 απόφαση του Γενικού Γραμματέα Περιφέρειας Κεντρ. Μακεδονίας «περί κατανομής αρμοδιοτήτων σε θέματα δασών».

7. Τις διαταγές του Υπουργείου Γεωργίας:

α) 160417/1180/8.7.80, 182447/3049/24.9.80 και 141823/24.2.83.

8. Την αριθμ. 310/17.9.1997 αναφορά του Δασαρχείου Σερρών με την οποία έχει υποβληθεί δελτίο πυρκαγιάς που έγινε στις 11.9.97 στη θέση «Μπαλαμπάνη Λάκκος» περιοχής κοινότητας Λευκοθέας Ν. Σερρών σε δάσος τραχείας πεύκης.

9. Την αριθμ. 916/20.11.97 αναφορά πρόταση του Δασαρχείου Σερρών «περί κήρυξης ως αναδασωτέας της αναφερόμενης στο ανωτέρω θέμα έκτασης», αποφασίζουμε:

Κηρύσσουμε αναδασωτέα με σκοπό τη διατήρηση του χαρακτήρα του δάσους και την προστασία και επαναδημιουργία της δασικής βλάστησης με φυσική και τεχνιτή αναγέννηση (βάσει προγράμματος του Δασαρχείου Σερρών) που καταστράφηκε από πυρκαγιά στις 11.9.97 την κοινόχρηστη εποικιστική δασική έκταση των εννέα στρεμ. και επτά τετρ. μέτρων (9,007) που βρίσκεται στη θέση «Μπαλαμπάνη Λάκκος» περιοχής κοινότητας Λευκοθέας Ν. Σερρών που προσδιορίζεται από τα στοιχεία Α, Β, Γ, Δ, Ε, Ζ, Η, Θ, Ι, Κ, Λ, Α στο συνημμένο τοπογραφικό διάγραμμα του Δασαρχείου Σερρών με κλίμακα 1:1000 το οποίο αποτελεί αναπόσπαστο μέρος της απόφασης αυτής και έχει όρια:

Ανατολικά: Αγροί - κοινόχρηστο εποικιστικό δάσος τραχείας πεύκης,

Δυτικά: Αγροτικός δρόμος,

Βόρεια: Αγροί - Αγροτικός δρόμος,

Νότια: Κοινόχρηστο εποικιστικό δάσος τραχείας πεύκης.

Η απόφαση αυτή να δημοσιευθεί στην Εφημερίδα της Κυβερνήσεως.

Σέρρες, 7 Νοεμβρίου 1997

Με εντολή Γεν. Γραμ. Περιφέρειας Κεντρ. Μακεδονίας
Ο Διευθυντής Δασών
ΗΛΙΑΣ ΣΤΑΜΑΤΟΠΟΥΛΟΣ

ΤΟΠΟΓΡΑΦΙΚΟ ΔΙΑΓΡΑΜΜΑ

Κοινόχρηστης εποικιστικής δασικής έκτασης
με στοιχεία (Α,Β,Γ,Δ,Ε,Ζ,Η,Θ,Ι,Κ,Λ,Α.)
Εμβαδ. = 9.007 μ2
που κάηκε την 11/9/1997 στη θέση «Μπαλαμπάνη Λάκκος» της κοινότητας Λευκοθέα Νομού Σερρών
ΚΛΙΜΑΚΑ 1:1000

Ανήκει στην αριθ..384/7-11-1997....απόφαση του Διευθυντή Δασών Σερρών

Σέρρες
Με εντολή
Γεν. Γραμ. Περιφ.
Κεντρικής Μακεδονίας

Ο
Δ/ντής Δασών Σερρών

Σέρρες 20/10/97
Ο Δασάρχης Σερρών

Σέρρες 20/10/97
Ο Συντάκτης

Κων/νος Ζαδδος
Δασολόγος με Α' βαθμό

Απόσπασμα χάρτη με κλίμακα 1:5000

ΑΠΑΛΛΟΤΡΙΩΣΕΙΣ

ΑΠΟΦΑΣΕΙΣ

Αριθ. 1115388/8211/Β0010 (2)

Καθορισμός των ορίων του αιγιαλού και δημιουργία ζώνης παραλίας στην περιοχή «Μεγάλη Πούντα» ν. Άνδρου.

Ο ΥΠΟΥΡΓΟΣ ΟΙΚΟΝΟΜΙΚΩΝ

Έχοντας υπόψη:

1. Τις διατάξεις των άρθρων 1 μέχρι και 7 του ΑΝ 2344/1940 «περί αιγιαλού και παραλίας», όπως τροποποιήθηκαν και συμπληρώθηκαν με τις διατάξεις:

α) Του άρθρου 13 του Ν. 1078/1980.

β) Του άρθρου 23 του Ν. 1337/83.

2. Τις διατάξεις της παρ. 9 του κεφ. Β΄ της 0.208/181/-26.4.1982 (ΦΕΚ 214/26.4.1982 Β΄) κοινής απόφασης των Υπουργών Προεδρίας της Κυβερνήσεως και Οικονομικών.

3. Τις διατάξεις του άρθρου 9 του ΠΔ 551/1988 (ΦΕΚ 259Α/1988).

4. Τις διατάξεις του Ν. 2503/97 άρθρο 1 παρ. 2 και 6 (ΦΕΚ 107/30.5.1997 τ.Α΄).

5. Την υπ' αριθ. 1087903/1481/00068/28.7.97 απόφαση Υπουργού Οικονομικών.

6. Την από 14.7.1994 έκθεση Επιτροπής καθορισμού των ορίων του αιγιαλού και παραλίας του άρθρου 100 του ΠΔ 284/88, που καθόρισε τα όρια του αιγιαλού - παραλίας στη θέση Μεγάλη Πούντα ν. Άνδρου και το από Μάϊο 1994 τοπογραφικό διάγραμμα σε τρεις (3) πινακίδες με κλίμακα 1:500 που συντάχθηκε από τον Αναστάσιο Κατσίκα Πολιτικό μηχανικό, ελέγχθηκε για την ακρίβεια της αποτύπωσης από τον Αυγουστή Λεφάκη τοπογράφο μηχανικό και θεωρήθηκε από τον Προϊστάμενο Τεχνικών Υπηρεσιών Επ. Άνδρου και συνοδεύει την έκθεση της προαναφερόμενης Επιτροπής.

7. Την σύμφωνη γνώμη του Γ.Ε. Ναυτικού που διατυπώθηκε στο 5445/13/5.1.1995 έγγραφό του, αποφασίζουμε:

Επικυρώνουμε την από 14.7.1994 έκθεση Επιτροπής καθορισμού των ορίων του αιγιαλού και παραλίας καθώς και το από Μάϊο 1994 τοπογραφικό διάγραμμα σε τρεις (3) πινακίδες που το συνοδεύει, το οποίο συντάχθηκε από τον Πολιτικό Μηχανικό Αναστάσιο Κατσίκα με κλίμακα 1:500 και θεωρήθηκε την 14.7.94 από τον Προϊστάμενο ΤΥ Επαρχείου Άνδρου, επί του οποίου η πιο πάνω επιτροπή καθόρισε την οριογραμμή του αιγιαλού με κόκκινη συνεχή πολυγωνική γραμμή Α1 Α2 Α3 ...... Α26.

Την οριογραμμή της παραλίας με κίτρινη συνεχή πολυγωνική γραμμή Α΄1, Α΄2, Α΄3.......Α΄26.

Η παρούσα απόφαση μαζί με την έκθεση της επιτροπής και το διάγραμμα που προαναφέραμε, να δημοσιευθούν στην Εφημερίδα της Κυβερνήσεως.

Αθήνα, 18 Νοεμβρίου 1997

Με εντολή Υπουργού
Ο Γενικός Δ/ντής
Δημόσιας Περιουσίας και Εθν. Κληρ/των
ΠΑΝ. ΠΙΛΑΤΗΣ

Έκθεση Επιτροπής Καθορισμού Ορίων Αιγιαλού (άρθρο 100 Π.Δ. 284/88).

Για τον καθορισμό που γίνεται για πρώτη φορά των ορίων αιγιαλού στη θέση του ακρωτηρίου ΜΕΓΑΛΗΣ ΠΟΥΝΤΑΣ πλησίον του χωρίου Ζαγανιάρης.

Στην Άνδρο 14.7.1994 ημέρα Πέμπτη οι υπογεγραμμένοι:

1. Στέλιος Σεζένιας, Προϊστάμενος της Κτηματικής Υπηρεσίας Νομού Κυκλάδων ως Πρόεδρος.

2. Αυγουστής Λεφάκης, Αγρ. Τοπ. Μηχανικός, Προϊστάμενος Γραφείου Μηχανικού Άνδρου, ως Μέλος.

3. Δημήτρης Παναγιωτόπουλος, Λιμενάρχης Γαυρίου, ως Μέλος,

που αποτελούν την κατά Νόμον επιτροπή καθορισμού ορίων αιγιαλού σύμφωνα με το άρθρο 100 Π.Δ. 284/88, τις αποφάσεις Νομάρχη Κυκλάδων 2143/30.9.93 και 69/14.1.94 και την τηλεφωνική πρόσκληση του προέδρου πήγαμε επί τόπου στην προαναφερόμενη περιοχή

και αφού λάβαμε υπόψη

1. Την από 3.6.94 αίτηση του Ελ. Σεργάκη με την οποία ζητείται ο καθορισθμός ορίων αιγιαλού στην παραπάνω περιοχή.

2. Το υπό του Αναστασίου Κατσίκα, Πολιτικού Μηχανικού συνταχθέν τοπογραφικό διάγραμμα σε τρεις πινακίδες κλίμακας 1:500 το οποίο ελέγχθηκε για την ακρίβεια της αποτύπωσης την 14.7.94 και θεωρήθηκε από τον Προϊστάμενο του Γραφείου Μηχανικού Άνδρου Αυγουστή Λεφάκη, Τοπογράφο Μηχανικό την 14.7.94 όπως το άρθρο 20 Ν. 719/77 ορίζει.

3. Τις διατάξεις του Α.Ν. 2344/40 όπως αυτός τροποποιήθηκε καθώς και την σχετική προς αυτόν Δικαστηριακή και Διοικητική Νομολογία.

4. Την από την επιτόπου μετάβαση σχηματισθείσα αντίληψη περί του πλάτους της βρεχόμενης ξηράς και των πνεόντων ανέμων που είναι Βόρειοι.

5. Την κατάσταση της ακτογραμμής η οποία σχεδόν σε όλο της το μήκος είναι βραχώδης με εξαίρεση δύο μικρά τμήματά της στα άκρα, μήκους περίπου 50 μέτρων το καθένα, τα οποία είναι αμμώδη, αποφασίζει:

1. Καθορίζει στο πιο πάνω τοπογραφικό διάγραμμα:

α. Την οριογραμμή του αιγιαλού με κόκκινη συνεχή πολυγωνική γραμμή A_1, A_2, A_3.....A_{26}.

β. Την οριογραμμή της παραλίας με κίτρινη συνεχή πολυγωνική γραμμή A'_1, A'_2, A'_3......A'_{26} πλάτους 15.00 μ. από την γραμμή του αιγιαλού επειδή δεν εξυπηρετούνται οι σκοποί του άρθρου 7 παρ. 1.

2. Αποφαίνεται ότι δεν υπάρχει παλαιός αιγιαλός.

ΥΠΟΜΝΗΜΑ ΕΠΙΤΡΟΠΗΣ

1. Το παρόν τοπογραφικό διάγραμμα που συνοδεύει την από 14.7.1994 έκθεση της επιτροπής καθορισμού των ορίων αιγιαλού.

2. Κόκκινη γραμμή
A_1, A_2, A_3.....A_{26} οριογραμμή αιγιαλού.

3. Κίτρινη γραμμή
A'_1, A'_2, A'_3.....A'_{26} οριογραμμή παραλίας.

3. Οι κορυφές της οριογραμμής του αιγιαλού εξασφαλίζονται με συντεταγμένες του Κρατικού τριγωνομετρικού δικτύου σε προβολή HATT, όπως στον πίνακα.


4. Η οριογραμμή της παραλίας χαράσσεται σε σταθερή απόσταση 15.00 μ. από την οριογραμμή του αιγιαλού.

5. Δεν υπάρχει παλαιός αιγιαλός.

6. Δεν υπάρχουν κτίσματα στη ζώνη της παραλίας.

Η Επιτροπή

Ο Πρόεδρος	Τα Μέλη
ΣΤΕΛΙΟΣ ΣΕΖΕΝΙΑΣ	ΑΥΓΟΥΣΤΗΣ ΛΕΦΑΚΗΣ
	ΔΗΜΗΤΡ. ΠΑΝΑΓΙΩΤΟΠΟΥΛΟΣ

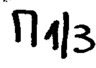

Απόσπασμα χάρτου 1:50.000
Η θέση σημειώνεται στο απόσπασμα με ερυθρό χρώμα

ΑΝΑΣΤΑΣΙΟΣ ΕΥΑΓ. ΚΑΤΣΙΚΑΣ

ΤΟΠΟΓΡΑΦΙΚΟ ΔΙΑΓΡΑΜΜΑ ΚΑΘΟΡΙΣΜΟΥ ΟΡΙΩΝ ΑΙΓΙΑΛΟΥ-ΠΑΡΑΛΙΑΣ

ΠΕΡΙΟΧΗ: ΑΚΡΩΤ ΜΕΓΑΛΗΣ ΠΟΥΝΤΑΣ — ΕΝΔΙΑΦΕΡΟΜΕΝΟΣ Ε. ΣΕΡΓΑΚΗΣ
ΔΗΜΟΣ ΑΝΔΡΟΥ — ΕΠΑΡΧΙΑ ΑΝΔΡΟΥ
ΑΡΜΟΔΙΑ ΟΙΚ ΕΦΟΡΙΑ ΕΡΜΟΥΠΟΛΗΣ — ΝΟΜΑΡΧΙΑ ΚΥΚΛΑΔΩΝ

ΚΛΙΜΑΚΑ 1:500
ΙΣΟΔΙΑΣΤΑΣΗ 1,00μ

ΤΡΙΓΩΝΟΜ ΕΞΑΡΤΗΣΗ ΑΠΟ ΚΡΑΤΙΚΟ ΔΙΚΤΥΟ(ΠΡΟΒΟΛΗ HATT ΕΛ.BESSEL)
ΥΨΟΜΕΤΡΙΚΗ ΑΦΕΤΗΡΙΑ ΤΡΙΓΩΝΟΜΕΤΡ ΥΨΟΜΕΤΡΙΑ ΑΠΟ ▲ ΖΑΓΑΝΙΑΡΗΣ
ΚΕΝΤΡΟ ΦΥΛΛΟΥ ΧΑΡΤΟΥ ΑΝΔΡΟΣ Φ0=37°45' Λ0=+1°15'
ΜΕΘΟΔΟΣ ΑΠΟΤΥΠΩΣΕΩΣ ΦΩΤΟΓΡΑΜΜΕΤΡΙΚΗ
ΧΡΟΝΟΛΟΓΙΑ ΑΠΟΤΥΠΩΣΕΩΣ ΜΑΙΟΣ 1994

ΥΠΟΜΝΗΜΑ

⊙ ΚΟΛΩΝΑΚΙΑ ΑΠΟ ΒΕΤΟΝ
□ ΑΜΟΥΔΙΑ

ΠΕΡΙΦΕΡΕΙΑΚΗ ΔΙΟΙΚΗΣΗ ΚΥΚΛΑΔΩΝ
ΚΤΗΜΑΤΙΚΗ ΥΠΗΡΕΣΙΑ
ΥΠΟΥΡΓΕΙΟΥ ΟΙΚΟΝΟΜΙΚΩΝ
ΑΚΡΙΒΕΣ ΑΝΤΙΓΡΑΦΟ
10/6/97

Ο ΣΥΝΤΑΞΑΣ ΜΗΧΑΝΙΚΟΣ	ΕΛΕΓΧΘΗΚΕ ... ΤΗΣ ΑΠΟΤΥΠΩΣΗΣ 14/7/94	ΘΕΩΡΗΘΗΚΕ 14/7/94
	Ο Τεχνικός Υπάλληλος Τ. Υ. Αυγουστίνος Λεφάκης Τοπογρ. Μηχανικός με Α' βαθμό	Ο Δ.Τ.Υ.Ν.Κ. και Ο Προϊστάμενος Γραφείου Μηχανικού Άνδρου Τ. Υ. Αυγουστίνος Λεφάκης Τοπ. Μηχανικός

ΥΠΟΜΝΗΜΑ ΕΠ

1. Το παρόν τοπογραφικό διάγραμμ
έκθεση της επιτροπής καθορισμο

2. Κόκκινη γραμμή
$A_1, A_2, A_3, \ldots A_{..}$ ορ
Κίτρινη γραμμή
$A_1', A_2', A_3', \ldots A_{..}'$ ορ

3. Οι κορυφές της οριογραμμής του
συντεταγμένες του Κρατικού τριγ
βολή HATT, όπως στον πίνακα.

4. Η οριογραμμή της παραλίας χαράχ
15.00μ από την οριογραμμή του αιγ

5. Δεν υπάρχει παλαιός αιγιαλός.

6. Δεν υπάρχουν κτίσματα στη ζώνη

Ο ΠΡΟΕΔΡΟΣ
Τ. Υ.
Στέλιος Σεζένιας

1.
Α
2.
Δη

ΥΠΟΜΝΗΜΑ ΕΠΙΤΡΟΠΗΣ

γραφικό διάγραμμα συνοδεύει την απο 14-7-94
ιτροπής καθορισμού των ορίων αιγιαλού.

ανη γραμμή
Α₁.........Α₂₆ οριογραμμή αιγιαλού
νη γραμμή
Α'₁.........Α'₂₆ οριογραμμή παραλίας.

; οριογραμμής του αιγιαλού εξασφαλίζονται με
του Κρατικού τριγωνομετρικού δικτύου σε προ
ς στον πίνακα.

ης παραλίας χαράσσεται σε σταθερή απόσταση
οριογραμμή του αιγιαλού

λαιός αιγιαλός.

πίσματα στη ζώνη της παραλίας.

ΡΟΣ　　　ΤΑ ΜΕΛΗ

1\. Τ. Υ.

ένιας　　Αυγουστής Λεφάκης

2\. Τ. Υ.

Δημήτρ.Παναγιωτόπουλος

ΕΚΘΕΣΗ ΕΠΙΤΡΟΠΗΣ
ΚΑΘΟΡΙΣΜΟΥ ΟΡΙΩΝ ΑΙΓΙΑΛΟΥ

Αρθρο 100 Π Δ 284/88

Για τον καθορισμό που γίνεται για πρώτη φορά των ορίων αιγιαλού στη θέση του ακρωτηρίου ΜΕΓΑΛΗΣ ΠΟΥΝΤΑΣ πλησίον του χωρίου Ζαγανιάρης

Στην Ανδρο 14-7-1994 ημέρα Πέμπτη οι υπογεγραμμένοι.

1._Στέλιος Σεζένιας, Προιστάμενος της Κτηματικής Υπηρεσίας Νομού Κυκλάδων ως πρόεδρος

2._Αυγουστής Λεφάκης, Αγρ.Τοπ.Μηχανικός, Προιστάμενος Γραφείου Μηχανικού Ανδρου, ως μέλος

3._Δημήτρης Παναγιωτόπουλος, Λιμενάρχης Γαυρίου ως μέλος

που αποτελούν την κατά Νόμον επιτροπή καθορισμού ορίων αιγιαλού σύμφωνα με το άρθρο 100 Π Δ.284/88, τις αποφάσεις Νομάρχη Κυκλάδων 2143/30 9 93 κ 69/14 1 94 και την τηλεφωνική πρόσκληση του προέδρου πήγαμε επι τόπου στην προαναφερόμενη περιοχή

και αφού λάβαμε υπόψη

1._ Την από 3-6-94 αίτηση του Ελ. Σεργάκη με την οποία ζητείται ο καθορισμός ορίων αιγιαλού στην παραπάνω περιοχή.

2 _Το υπό του Αναστασίου Κατσίκα Πολιτικού Μηχανικού συνταχθέν τοπογραφικό διάγραμμα σε τρείς πινακίδες κλίμακας 1:500 το οποίο ελέγθηκε για την ακρίβεια της αποτύπωσης την 14-7-94 και θεωρήθηκε από τον Προιστάμενο του Γραφείου Μηχανικού Ανδρου Αυγουστή Λεφάκη,Τοπογράφο Μηχανικό την 14-7-94 όπως το άρθρο 20 Ν 719/77 ορίζει

3._Τις διατάξεις του Α.Ν 2344/40 όπως αυτός τροποποιήθηκε καθώς και την σχετική πρός αυτόν Δικαστηριακή και Διοικητική Νομολογία.

4._Την από την επιτόπου μετάβαση σχηματισθείσα αντίληψη περί του πλάτους της βρεχαμένης ξηράς και των πνεόντων ανέμων που είναι Βόρειοι

5._Την κατάσταση της ακτογραμμής η οποία σχεδόν σε όλο της το μήκος ειναι βραχώδης με εξαίρεση δύο μικρά τμήματά της στα άκρα, μήκους περίπου 50 μέτρων το καθένα,τα οποία είναι αμμώδη

ΑΠΟΦΑΣΙΖΕΙ

1._Καθορίζει στο πιο πάνω τοπογραφικό διάγραμμα

α.Την οριογραμμή του αιγιαλού με κόκκινη συνεχή πολυγωνική γραμμή Α₁,Α₂,Α₃, Α₂₆

β.Την οριογραμμή της παραλίας με κίτρινη συνεχή πολυγωνική γραμμή Α'₁,Α'₂,Α'₃, . . Α'₂₆ πλάτους 15.00 μ από την γραμμή του αιγιαλού επειδή δεν εξυπηρετούνται οι σκοποί του άρθρου 7 παρ 1

2 _Αποφαίνεται ότι δεν υπάρχει παλαιός αιγιαλός

Η ΕΠΙΤΡΟΠΗ

Ο ΠΡΟΕΔΡΟΣ　　　ΤΑ ΜΕΛΗ

1.

Αυγουστής Λεφάκης


Στέλιος Σεζένιας

2.

Δημήτρης Παναγιωτόπουλος

ΠΙΝΑΚΑΣ
ΣΥΝΤΕΤΑΓΜΕΝΩΝ ΚΟΡΥΦΩΝ ΓΡΑΜΜΗΣ


	ΑΙΓΙΑΛΟΥ			ΠΑΡΑΛΙΑΣ	
	x	ψ		x	ψ
A1	8917.00	2037.00	A1'	-8919.00	2051.20
A2	8881.50	2045.80	A2'	-8885.70	2060.30
A3	8846.30	2057.50	A3'	-8856.75	2069.00
A4	8829.30	2084.50	A4'	-8832.30	2107.50
A5	8805.20	2063.00	A5'	-8791.80	2070.00
A6	8796.10	2035.40	A6'	-8779.80	2033.40
A7	8816.20	2002.20	A7'	-8804.50	1992.50
A8	-8851.50	1964.50	A8'	-8837.50	1957.50
A9	8859.00	1922.30	A9'	-8842.50	1920.70
A10	8810.00	1884.20	A10'	-8794.50	1892.20
A11	8811.50	1850.00	A11'	-8796.00	1857.70
A12	8753.70	1810.70	A12'	-8744.40	1823.00
A13	8724.70	1774.80	A13'	-8709.80	1780.30
A14	-8723.10	1723.40	A14'	-8707.70	1723.00
A15	-8714.50	1695.70	A15'	-8701.80	1704.70
A16	-8660.10	1653.70	A16'	-8653.20	1667.70
A17	-8618.50	1645.40	A17'	-8618.70	1660.70
A18	-8534.80	1666.60	A18'	-8538.60	1681.20
A19	-8472.80	1685.00	A19'	-8472.80	1700.70
A20	-8419.70	1670.70	A20'	-8434.00	1690.30
A21	-8417.20	1746.70	A21'	-8431.90	1746.00
A22	-8417.10	1775.70	A22'	-8432.30	1781.30
A23	-8385.10	1809.70	A23'	-8388.00	1827.20
A24	-8353.50	1795.30	A24'	-8344.30	1807.20
A25	8322.00	1760.30	A25'	-8313.00	1772.00
A26	-8260.20	1712.30	A26'	-8251.60	1745.00

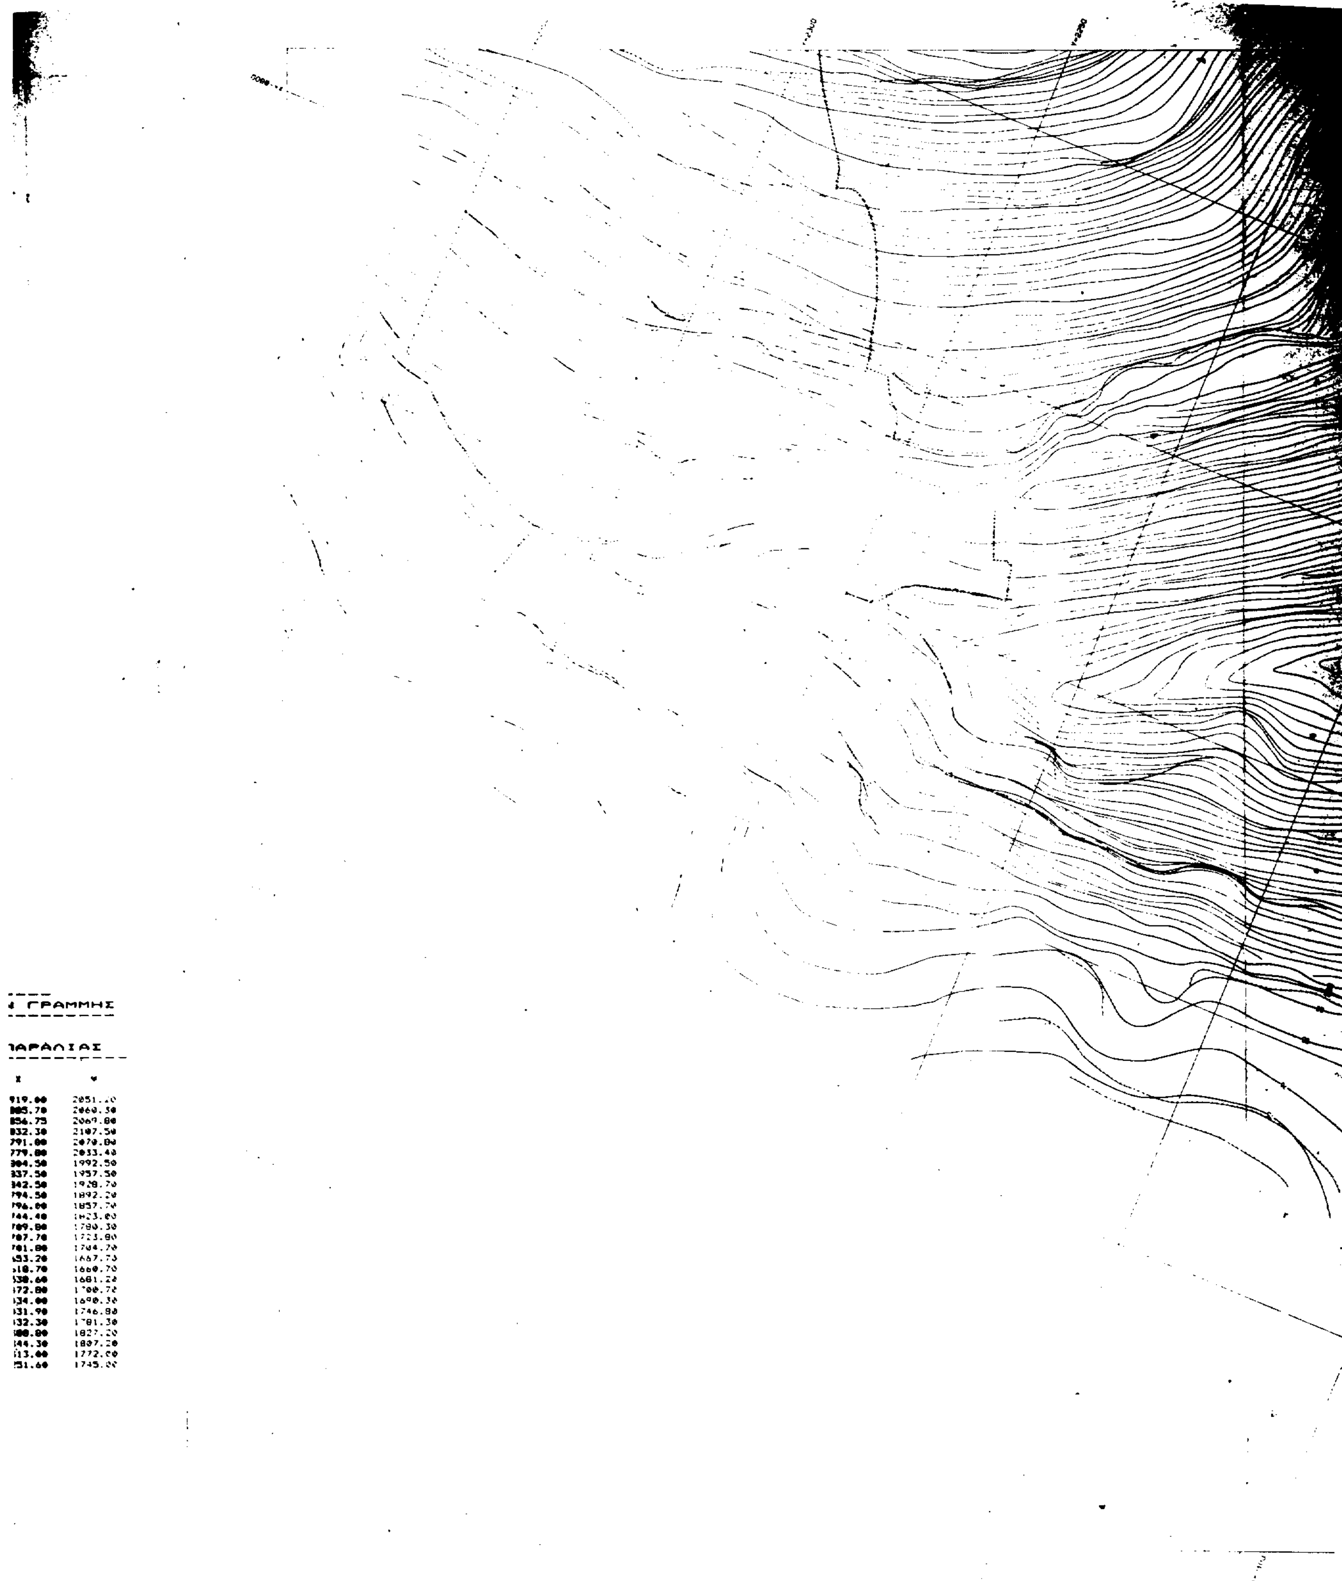


ΓΡΑΜΜΗΣ

ΑΡΑΛΙΑΣ

X	Y
919.00	2051.20
05.70	2060.30
54.75	2069.80
832.30	2107.50
791.00	2070.80
779.00	2033.40
804.50	1992.50
837.50	1957.50
842.50	1928.70
794.50	1892.20
796.00	1857.70
744.40	1823.00
709.80	1780.30
707.70	1723.80
701.80	1704.70
653.20	1667.70
618.70	1660.70
530.60	1681.20
472.80	1700.72
434.00	1690.30
431.90	1746.80
432.30	1781.30
400.80	1827.20
344.30	1807.20
513.00	1772.00
551.60	1745.00

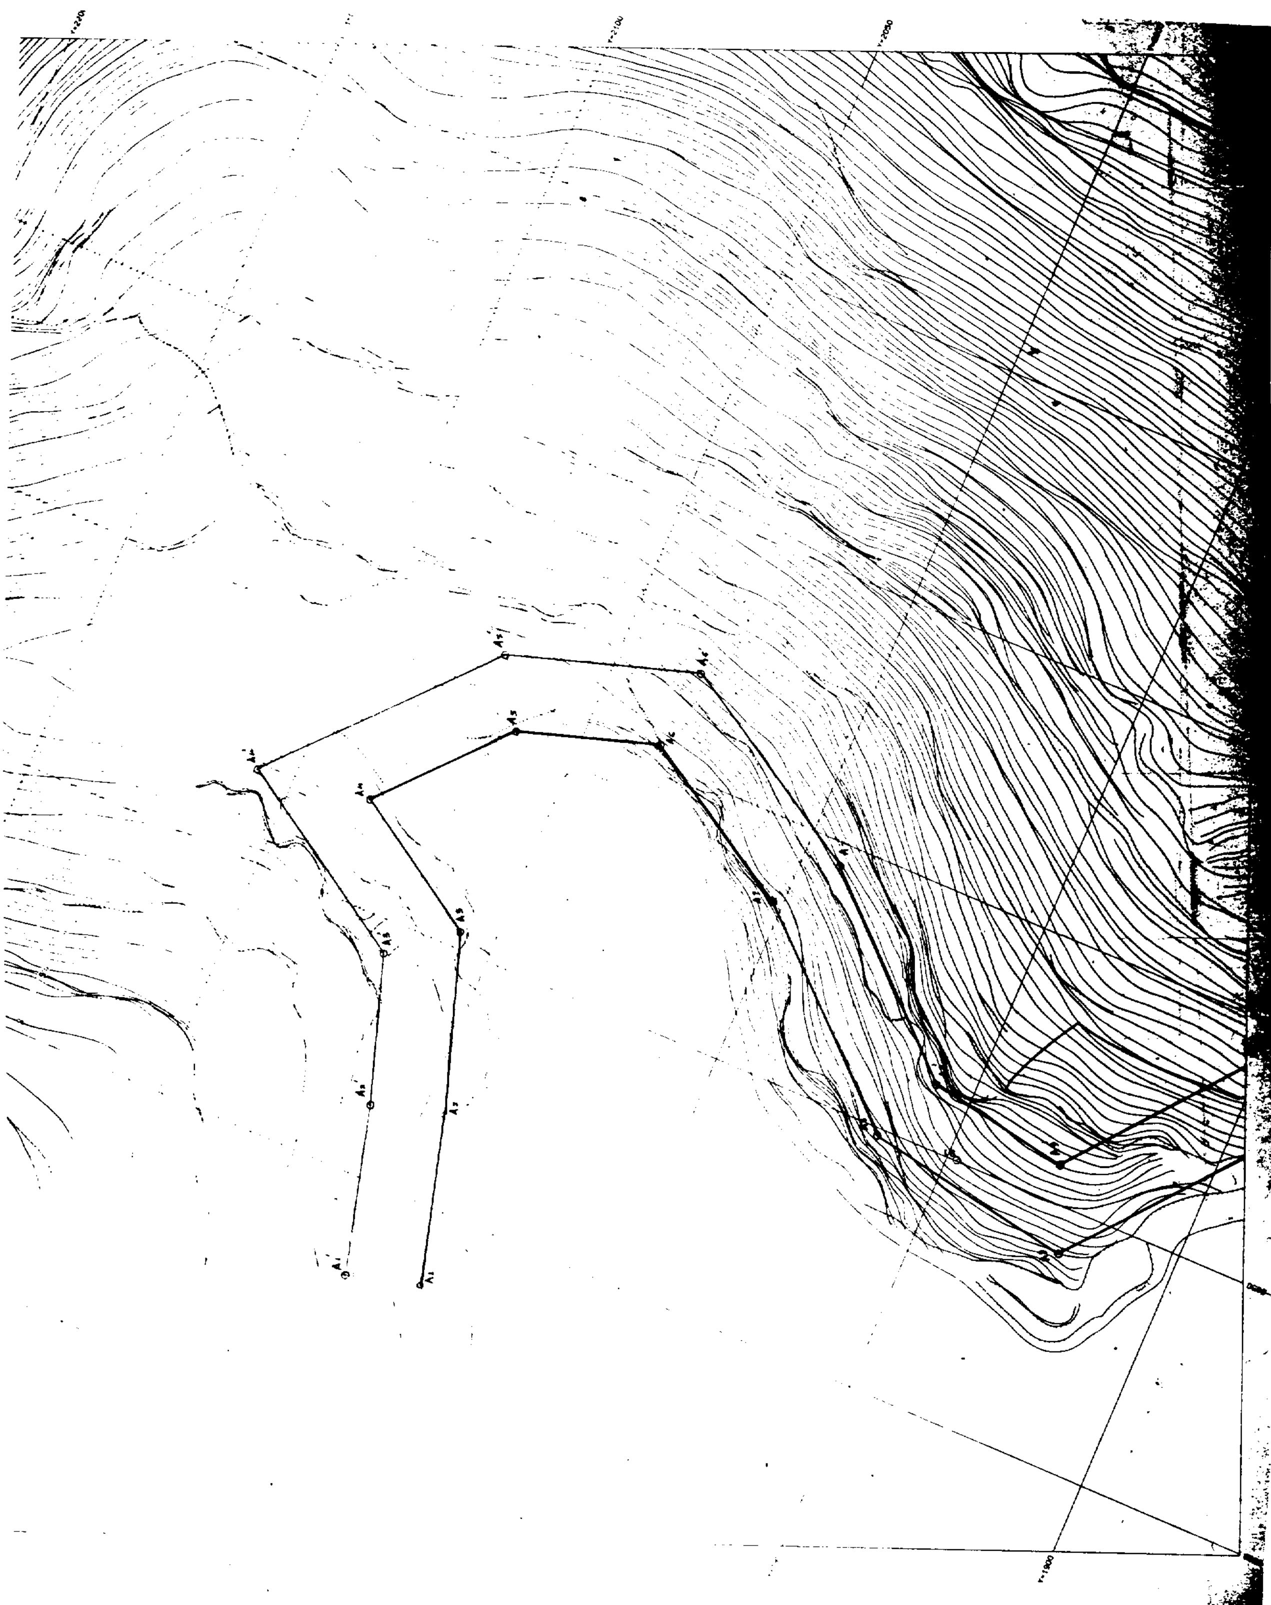

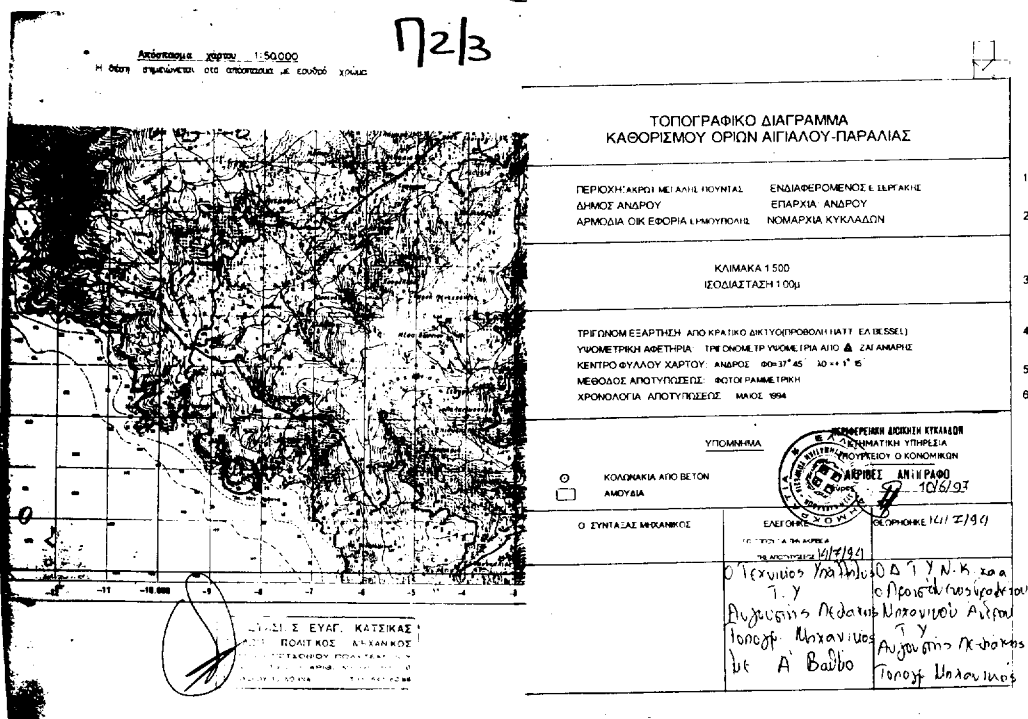

ΥΠΟΜΝΗΜΑ ΕΠΙΤΡΟΠΗΣ

1. Το παρόν τοπογραφικό διάγραμμα συνοδεύει την από 14-7-94 έκθεση της επιτροπής καθορισμού των ορίων αιγιαλού.

2. Κόκκινη γραμμή
   $A_1, A_2, A_3, \ldots A_{20}$ οριογραμμή αιγιαλού
   Κίτρινη γραμμή
   $A_1', A_2', A_3', \ldots A_{20}'$ οριογραμμή παραλίας

3. Οι κορυφές της οριογραμμής του αιγιαλού εξασφαλίζονται με συντεταγμένες του Κρατικού τριγωνομετρικού δικτύου σε προβολή HATT, όπως στον πίνακα.

4. Η οριογραμμή της παραλίας χαράσσεται σε σταθερή απόσταση 15.00μ από την οριογραμμή του αιγιαλού

5. Δεν υπάρχει παλαιός αιγιαλός.

6. Δεν υπάρχουν κτίσματα στη ζώνη της παραλίας.

Ο ΠΡΟΕΔΡΟΣ	ΤΑ ΜΕΛΗ
Υ. Υ.	1. Υ. Υ.
Στέλιος Σεζένιας	Αυγουστής Λεφάκης
	2. Υ. Υ.
	Δημήτρ. Παναγιωτόπουλος

ΥΠΟΜΝΗΜΑ ΕΠΙΤΡΟΠΗΣ

...ογραφικό διάγραμμα συνοδεύει την απο ...14-7-94...
...επιτροπής καθορισμού των ορίων αιγιαλού.

...ινη γραμμή
A_1, A_2..........A_{26} οριογραμμή αιγιαλού
...ινη γραμμή
A'_1, A'_2,........A'_{26} οριογραμμή παραλίας

...ης οριογραμμής του αιγιαλού εξασφαλίζονται με
...ς του Κρατικού τριγωνομετρικού δικτύου σε προ...
...ς στον πίνακα.

...της παραλίας χαράσσεται σε σταθερή απόσταση
...οριογραμμή του αιγιαλού

...αιός αιγιαλός.

...σματα στη ζώνη της παραλίας.

...ΡΟΣ TA ΜΕΛΗ

1. (υπογραφή)

...ζένιας Αυγουστής Λεφάκης

2. (υπογραφή)

Δημήτρ.Παναγιωτόπουλος

ΕΚΘΕΣΗ ΕΠΙΤΡΟΠΗΣ ΚΑΘΟΡΙΣΜΟΥ ΟΡΙΩΝ ΑΙΓΙΑΛΟΥ

άρθρο 100 Π.Δ. 284/88

Για τον καθορισμό που γίνεται για πρώτη φορά των ορίων αιγιαλού στη θέση του ακρωτηρίου ΜΕΓΑΛΗΣ ΠΟΥΝΤΑΣ πλησίον του χωρίου Ζαγανιάρης.

Στην Άνδρο 14-7-1994 ημέρα Πέμπτη οι υπογεγραμμένοι:

1._Στέλιος Σεζένιας, Προϊστάμενος της Κτηματικής Υπηρεσίας Νομού Κυκλάδων ως πρόεδρος

2._Αυγουστής Λεφάκης, Αγρ.Τοπ.Μηχανικός, Προϊστάμενος Γραφείου Μηχανικού Άνδρου, ως μέλος

3._Δημήτρης Παναγιωτόπουλος , Λιμενάρχης Γαυρίου ως μέλος

που αποτελούν την κατά Νόμον επιτροπή καθορισμού ορίων αιγιαλού σύμφωνα με το άρθρο 100 Π.Δ. 284/88, τις αποφάσεις Νομάρχη Κυκλάδων 2143/30.9.93 κ.69/14.1.94 και την τηλεφωνική πρόσκληση του προέδρου πήγαμε επι τόπου στην προαναφερόμενη περιοχή

και αφού λάβαμε υπόψη

1._ Την από 3-6-94 αίτηση του Ελ. Σεργάκη με την οποία ζητείται ο καθορισμός ορίων αιγιαλού στην παραπάνω περιοχή.

2._Το υπό του Αναστασίου Κατσίκα Πολιτικού Μηχανικού συνταχθεν τοπογραφικό διάγραμμα σε τρείς πινακίδες κλίμακας 1:500 το οποίο ελέγθηκε για την ακρίβεια της αποτύπωσης την 14-7-94 και θεωρήθηκε από τον Προϊστάμενο του Γραφείου Μηχανικού Άνδρου Αυγουστή Λεφάκη,Τοπογράφο Μηχανικό την 14-7-94 όπως το άρθρο 20 Ν 719/77 ορίζει.

3._Τις διατάξεις του Α.Ν 2344/40 όπως αυτός τροποποιήθηκε καθώς και την σχετική πρός αυτόν Δικαστηριακή και Διοικητική Νομολογία

4._Την από την επιτόπου μετάβαση σχηματισθείσα αντίληψη περί του πλάτους της βρεχομένης ξηράς και των πνεόντων ανέμων που είναι Βόρειοι

5._Την κατάσταση της ακτογραμμής η οποία σχεδόν σε όλο της το μήκος είναι βραχώδης με εξαίρεση δύο μικρά τμήματά της στα άκρα, μήκους περίπου 50 μέτρων το καθένα,τα οποία είναι αμμώδη

ΑΠΟΦΑΣΙΖΕΙ

1._Καθορίζει στο πιο πάνω τοπογραφικό διάγραμμα

α.Την οριογραμμή του αιγιαλού με κόκκινη συνεχή πολυγωνική γραμμή $A_1, A_2, A_3, \ldots A_{26}$

β.Την οριογραμμή της παραλίας με κίτρινη συνεχή πολυγωνική γραμμή $A'_1, A'_2, A'_3, \ldots A'_{26}$ πλάτους 15.00 μ από την γραμμή του αιγιαλού επειδή δεν εξυπηρετούνται οι σκοποί του άρθρου 7 παρ.1.

2._Αποφαίνεται ότι δεν υπάρχει παλαιός αιγιαλός

Η ΕΠΙΤΡΟΠΗ

Ο ΠΡΟΕΔΡΟΣ TA ΜΕΛΗ

1

Στέλιος Σεζένιας Αυγουστής Λεφάκης

2.

Δημήτρης Παναγιωτόπουλος

ΠΙΝΑΚΑΣ
ΣΥΝΤΕΤΑΓΜΕΝΩΝ ΚΟΡΥΦΩΝ ΓΡΑ...

ΑΙΓΙΑΛΟΥ

	X	Ψ
A1	-8915.00	2037.00
A2	-8881.50	2045.80
A3	-8846.30	2057.50
A4	-8829.30	2084.50
A5	-8805.20	2063.00
A6	-8796.10	2035.40
A7	-8816.20	2002.20
A8	-8851.50	1964.50
A9	-8859.00	1922.30
A10	-8810.00	1884.20
A11	-8811.50	1850.00
A12	-8753.70	1810.70
A13	-8724.90	1774.80
A14	-8723.20	1723.40
A15	-8714.50	1695.70
A16	-8660.10	1653.90
A17	-8618.50	1645.40
A18	-8534.80	1666.60
A19	-8472.80	1685.00
A20	-8419.70	1670.70
A21	-8417.20	1746.70
A22	-8417.10	1775.70
A23	-8385.10	1809.30
A24	-8353.50	1795.00
A25	-8322.00	1760.00
A26	-8260.20	1732.30


ΠΑΡΑΛ...


	X
A1'	-8919.00
A2'	[illegible]
A3'	[illegible]
A4'	[illegible]
A5'	[illegible]
A6'	[illegible]
A7'	[illegible]
A8'	[illegible]
A9'	[illegible]
A10'	[illegible]
A11'	[illegible]
A12'	[illegible]
A13'	[illegible]
A14'	[illegible]
A15'	[illegible]
A16'	[illegible]
A17'	[illegible]
A18'	[illegible]
A19'	[illegible]
A20'	[illegible]
A21'	[illegible]
A22'	[illegible]
A23'	[illegible]
A24'	[illegible]
A25'	[illegible]
A26'	[illegible]

ΡΑΜΜΗΣ

ΡΑΦΙΑΣ

	Y
00	2051.20
70	2060.30
.75	2069.80
30	2107.50
80	2070.80
80	2033.40
.50	1992.50
.50	1957.50
.50	1928.70
.50	1892.20
.00	1857.70
.40	1823.00
.80	1788.30
.70	1723.80
.80	1704.70
.20	1667.70
.70	1660.70
.60	1681.20
80	1700.70
.00	1690.30
.90	1746.80
30	1781.30
80	1827.20
30	1807.20
00	1772.00
60	1745.00

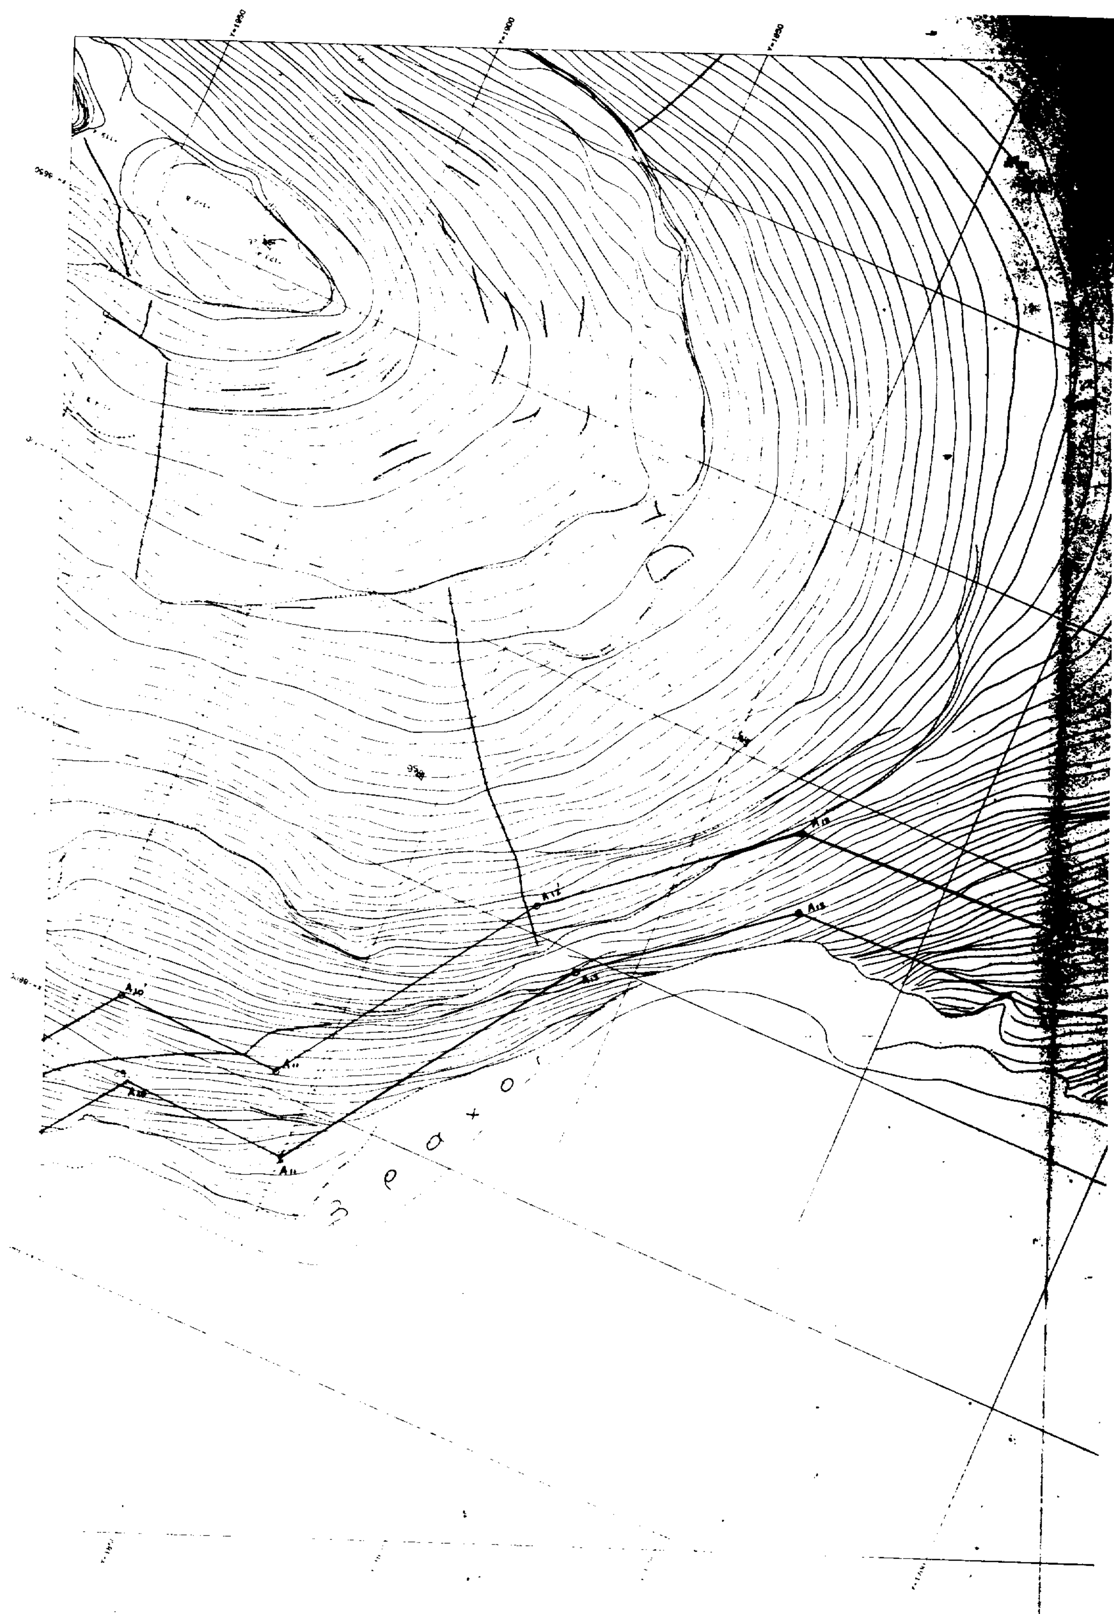

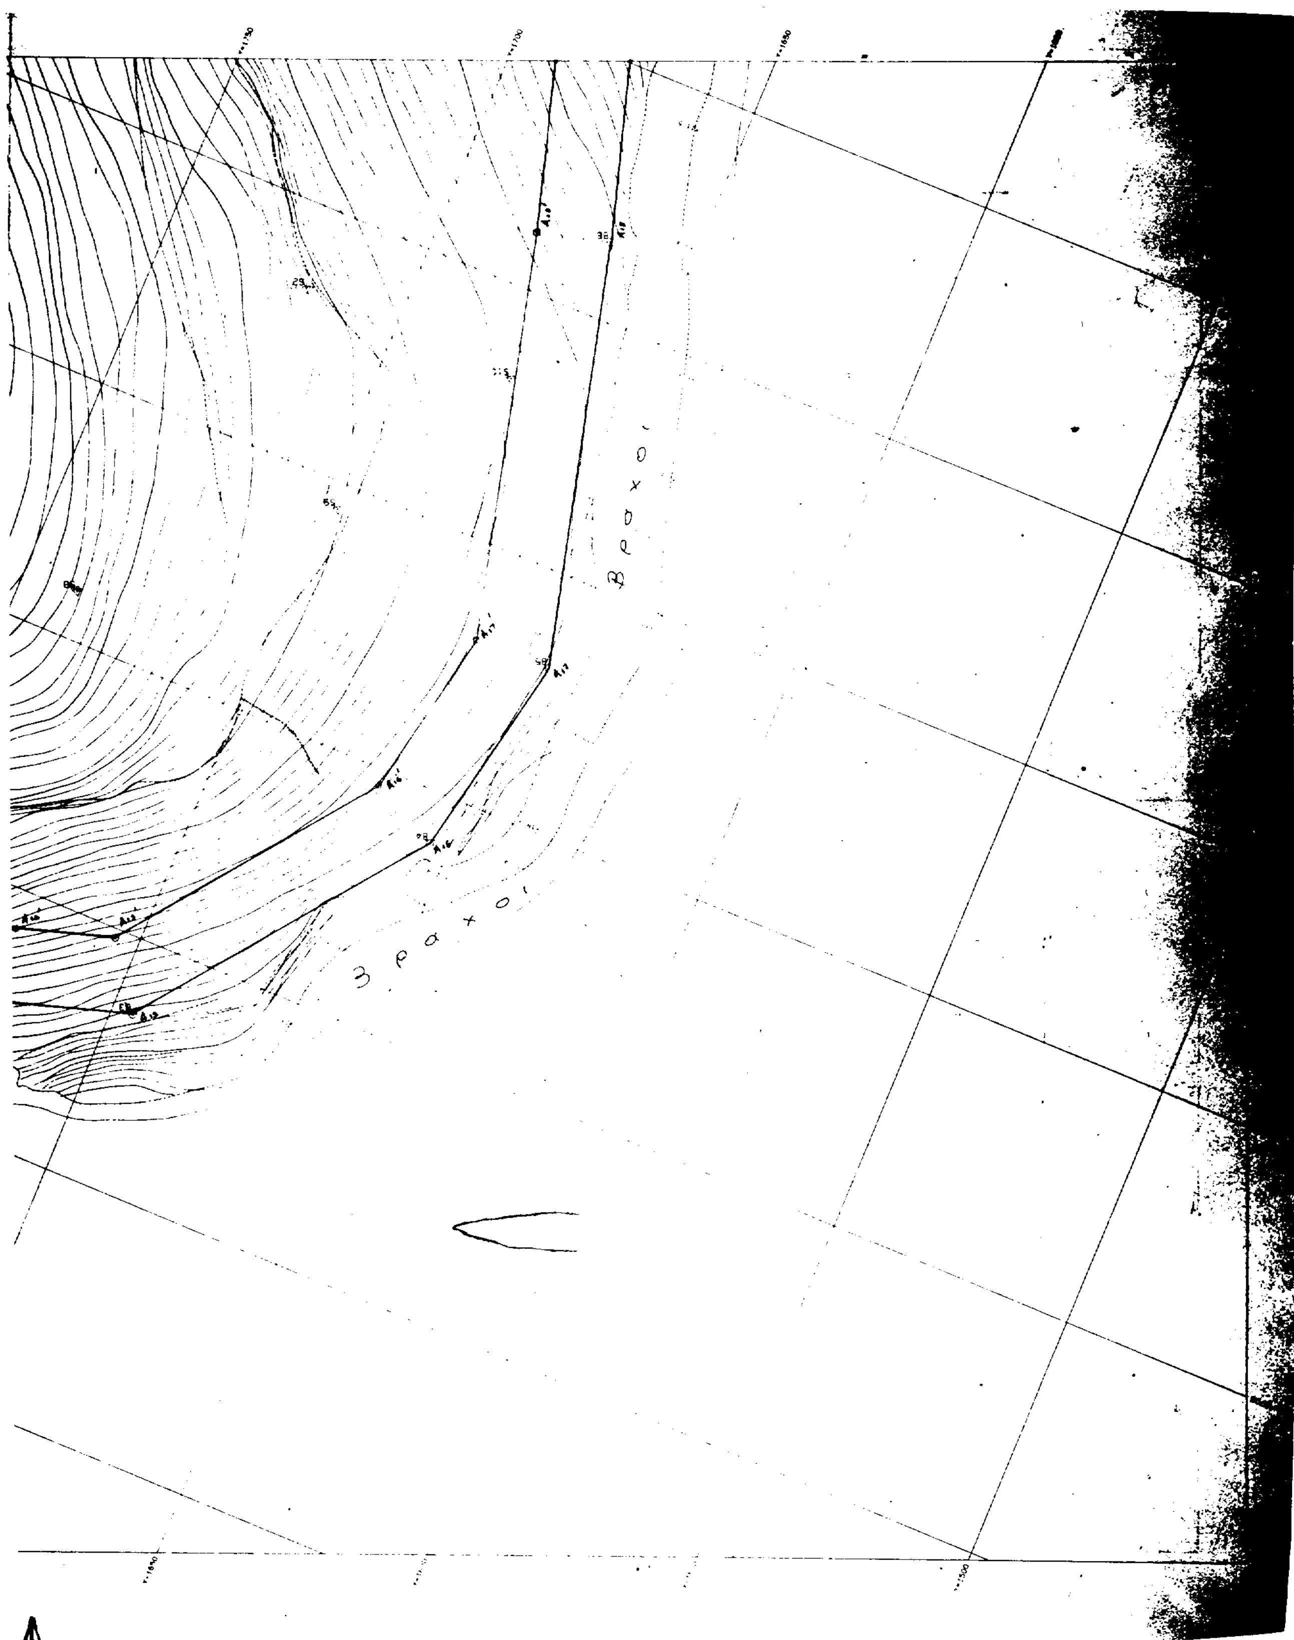
Βραχοι
Βραχοι

Απόσπασμα χάρτου 1:50.000

Η θέση σημειώνεται στο απόσπασμα με ερυθρό χρώμα

Π3/3

ΤΟΠΟΓΡΑΦΙΚΟ ΔΙΑΓΡΑΜΜΑ
ΚΑΘΟΡΙΣΜΟΥ ΟΡΙΩΝ ΑΙΓΙΑΛΟΥ-ΠΑΡΑΛΙΑΣ

ΠΕΡΙΟΧΗ: ΑΚΡΩΤ. ΜΕΓΑΛΗΣ ΠΟΥΝΤΑΣ — ΕΝΔΙΑΦΕΡΟΜΕΝΟΣ Ε. ΞΕΡΑΚΗΣ
ΔΗΜΟΣ ΑΝΔΡΟΥ — ΕΠΑΡΧΙΑ ΑΝΔΡΟΥ
ΑΡΜΟΔΙΑ ΟΙΚ. ΕΦΟΡΙΑ ΕΡΜΟΥΠΟΛΙΣ — ΝΟΜΑΡΧΙΑ ΚΥΚΛΑΔΩΝ

ΚΛΙΜΑΚΑ 1:500
ΙΣΟΔΙΑΣΤΑΣΗ 1,00μ


ΤΡΙΓΩΝΟΜ. ΕΞΑΡΤΗΣΗ: ΑΠΟ ΚΡΑΤΙΚΟ ΔΙΚΤΥΟ (ΠΡΟΒΟΛΗ HATT ΕΛ. BESSEL)
ΥΨΟΜΕΤΡΙΚΗ ΑΦΕΤΗΡΙΑ: ΤΡΙΓΩΝΟΜΕΤΡ. ΥΨΟΜΕΤΡΙΑ ΑΠΟ ▲ ΖΑΓΑΝΙΑΡΗΣ
ΚΕΝΤΡΟ ΦΥΛΛΟΥ ΧΑΡΤΟΥ ΑΝΔΡΟΣ Φ0=37° 45' Λ0=+1° 15'
ΜΕΘΟΔΟΣ ΑΠΟΤΥΠΩΣΕΩΣ: ΦΩΤΟΓΡΑΜΜΕΤΡΙΚΗ
ΧΡΟΝΟΛΟΓΙΑ ΑΠΟΤΥΠΩΣΕΩΣ: ΜΑΙΟΣ 1994

ΥΠΟΜΝΗΜΑ

⊙ ΚΟΛΩΝΑΚΙΑ ΑΠΟ ΒΕΤΟΝ
▭ ΑΜΟΥΔΙΑ

ΠΕΡΙΦΕΡΕΙΑΚΗ Δ/ΝΣΗ ΚΥΚΛΑΔΩΝ
ΚΤΗΜΑΤΙΚΗ ΥΠΗΡΕΣΙΑ
ΥΠΟΥΡΓΕΙΟΥ ΟΙΚΟΝΟΜΙΚΩΝ
ΑΚΡΙΒΕΣ ΑΝΤΙΓΡΑΦΟ 10/6/97

Ο ΣΥΝΤΑΞΑΣ ΜΗΧΑΝΙΚΟΣ	ΕΛΕΓΧΘΗΚΕ	ΘΕΩΡΗΘΗΚΕ 14/7/94
	ΓΙΑ ΤΗΝ ΑΚΡΙΒΕΙΑ ΤΗΣ ΑΠΟΤΥΠΩΣΕΩΣ 14/7/94	
	Ο Τεχνικός Υπάλληλος Τ.Υ. Αυγουστίνης Λεβάκης Τοπογρ. Μηχανικός με Α' βαθμό	Ο Δ.Τ.Υ.Ν.Κ. και Ο Προϊστάμενος Γραφείου Μηχανικού Άνδρου Τ.Υ. Αυγουστίνης Λεβάκης Τοπ. Μηχανικός

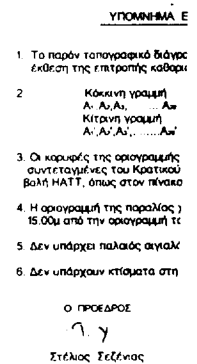
ΥΠΟΜΝΗΜΑ Ε

1. Το παρόν τοπογραφικό διάγρα
έκθεση της επιτροπής καθορι

2. Κόκκινη γραμμή
Α1, Α2, Α3, ... Α
Κίτρινη γραμμή
Α1', Α2', Α3', ... Α'

3. Οι κορυφές της οριογραμμής
συντεταγμένες του Κρατικού
βολή HATT, όπως στον πίνακα

4. Η οριογραμμή της παραλίας
15.00μ από την οριογραμμή τ

5. Δεν υπάρχει παλαιός αιγιαλ

6. Δεν υπάρχουν κτίσματα στη

Ο ΠΡΟΕΔΡΟΣ
Τ.Υ.
Στέλιος Σεζένιος

ΜΝΗΜΑ ΕΠΙΤΡΟΠΗΣ

ικό διάγραμμα συνοδεύει τηναπο...14-7-94...
ής καθορισμού των ορίων αιγιαλού.

ραμμή
........Α₂₆ οριογραμμή αιγιαλού
ραμμή
........Α₂₆' οριογραμμή παραλίας

γραμμής του αιγιαλού εξασφαλίζονται με
Κρατικού τριγωνομετρικού δικτύου σε προ
ον πίνακα.

αραλίας χαράσσεται σε σταθερή απόσταση
γραμμή του αιγιαλού

ς αιγιαλός.

ματα στη ζώνη της παραλίας.

ΤΑ ΜΕΛΗ

1. Τ. Υ.

ας Αυγουστής Λεφάκης

2. Τ. Υ.

Δημήτρ.Παναγιωτόπουλος

ΕΚΘΕΣΗ ΕΠΙΤΡΟΠΗΣ
ΚΑΘΟΡΙΣΜΟΥ ΟΡΙΩΝ ΑΙΓΙΑΛΟΥ

άρθρο 100 Π.Δ.284/88

Για τον καθορισμό που γίνεται για πρώτη φορά των ορίων αιγιαλού στη θέση του ακρωτηρίου ΜΕΓΑΛΗΣ ΠΟΥΝΤΑΣ πλησιον του χωρίου Ζαγανιάρης.

Στην Ανδρο 14-7-1994 ημέρα Πέμπτη οι υπογεγραμμένοι:

1._Στέλιος Σεζένιας, Προϊστάμενος της Κτηματικής Υπηρεσίας Νομού Κυκλάδων ως πρόεδρος

2._Αυγουστής Λεφάκης, Αγρ.Τοπ.Μηχανικός, Προϊστάμενος Γραφείου Μηχανικού Ανδρου, ως μέλος

3._Δημήτρης Παναγιωτόπουλος , Λιμενάρχης Γαυρίου ως μέλος

που αποτελούν την κατά Νόμον επιτροπή καθορισμού ορίων αιγιαλού σύμφωνα με το άρθρο 100 Π.Δ.284/88, τις αποφάσεις Νομάρχη Κυκλάδων 2143/30.9.93 κ 69/14.1.94 και την τηλεφωνική πρόσκληση του προέδρου πήγαμε επι τόπου στην προαναφερόμενη περιοχή

και αφού λάβαμε υπόψη

1._ Την από 3-6-94 αίτηση του Ελ. Σεργάκη με την οποία ζητείται ο καθορισμός ορίων αιγιαλού στην παραπάνω περιοχή.

2._Το υπό του Αναστασίου Κατσίκα Πολιτικού Μηχανικού συνταχθεν τοπογραφικό διάγραμμα σε τρείς πινακίδες κλίμακας 1:500 το οποίο ελέγχθηκε για την ακρίβεια της αποτύπωσηςτην. 14-7-94 και θεωρήθηκε από τον Προϊστάμενο του Γραφείου Μηχανικού Ανδρου Αυγουστή Λεφάκη,Τοπογράφο Μηχανικό την 14-7-94 όπως το άρθρο 20 Ν.718/77 ορίζει.

3._Τις διατάξεις του Α.Ν 2344/40 όπως αυτός τροποποιήθηκε καθώς και την σχετική πρός αυτόν Δικαστηριακή και Διοικητική Νομολογία.

4._Την από την επιτόπου μετάβαση σχηματισθείσα αντίληψη περί του πλάτους της βρεχομένης ξηράς και των πνεόντων ανέμων που είναι Βόρειοι

5._Την κατάσταση της ακτογραμμής η οποία σχεδόν σε όλο της το μήκος είναι βραχώδης με εξαίρεση δύο μικρά τμήματά της στα άκρα, μήκους περίπου 50 μέτρων το καθένα,τα οποία είναι αμμώδη.

ΑΠΟΦΑΣΙΖΕΙ

1._Καθορίζει στο πιο πάνω τοπογραφικό διάγραμμα

α.Την οριογραμμή του αιγιαλού με κόκκινη συνεχή πολυγωνική γραμμή $A_1,A_2,A_3,\ldots\ldots A_{26}$

β.Την οριογραμμή της παραλίας με κίτρινη συνεχή πολυγωνική γραμμή $A'_1,A'_2,A'_3,\ldots\ldots A'_{26}$ πλάτους 15.00 μ από την γραμμή του αιγιαλού επειδή δεν εξυπηρετούνται οι σκοποί του άρθρου 7 παρ.1.

2._Αποφαίνεται ότι δεν υπάρχει παλαιός αιγιαλός.

Η ΕΠΙΤΡΟΠΗ

Ο ΠΡΟΕΔΡΟΣ　　　　ΤΑ ΜΕΛΗ


1.
Αυγουστής Λεφάκης

Στέλιος Σεζένιας

2.
Δημήτρης Παναγιωτόπουλος

Π Ι Ν Α Κ Α Σ
ΣΥΝΤΕΤΑΓΜΕΝΩΝ ΚΟΡΥΦΩΝ ΓΡΑΜΜ

	ΑΙΓΙΑΛΟΥ x	ΑΙΓΙΑΛΟΥ ψ		ΠΑΡΑΛΙΑΣ x	ΠΑΡΑΛΙΑΣ ψ
A1	-8915.00	[illegible]637.00	A1'	-8919.00	2051.
A2	-8881.50	[illegible]045.80	A2'	-8885.70	2060.
A3	-8846.30	2057.50	A3'	-8856.75	2069.
A4	-8829.30	2084.50	A4'	-8832.30	2107.
A5	-8805.20	[illegible]063.00	A5'	-8791.00	2070.
A6	-8796.10	[illegible]035.40	A6'	-8779.00	2033.
A7	-8816.20	[illegible]002.20	A7'	-8804.50	1992.
A8	-8851.50	[illegible]64.50	A8'	-8837.50	1957.
A9	-8859.00	[illegible]22.30	A9'	-8842.50	1920.
A10	-8810.00	[illegible]4.20	A10'	-8794.50	1892.
A11	-8811.50	[illegible]0.00	A11'	-8796.00	1857.
A12	-8753.70	[illegible]10.70	A12'	-8744.40	1823.
A13	-8724.90	[illegible]74.80	A13'	-8709.00	1780.
A14	-8723.20	[illegible]23.40	A14'	-8707.70	1723.
A15	-8714.50	[illegible]695.70	A15'	-8701.00	1704.
A16	-8660.10	[illegible]653.90	A16'	-8653.20	1667.
A17	-8618.50	[illegible]645.40	A17'	-8618.70	1640.
A18	-8534.60	1666.60	A18'	-8538.60	1681.
A19	-8472.80	[illegible]685.00	A19'	-8472.00	1700
A20	-8419.70	1670.70	A20'	-8434.00	1690
A21	-8417.20	[illegible]746.70	A21'	-8431.90	1746
A22	-8417.10	1775.70	A22'	-8432.30	1781
A23	-8385.10	[illegible]809.30	A23'	-8388.00	1827
A24	-8353.50	[illegible]795.00	A24'	-8344.30	1807
A25	-8322.00	[illegible]760.00	A25'	-8313.00	1772
A26	-8260.20	[illegible]732.30	A26'	-8251.60	1745

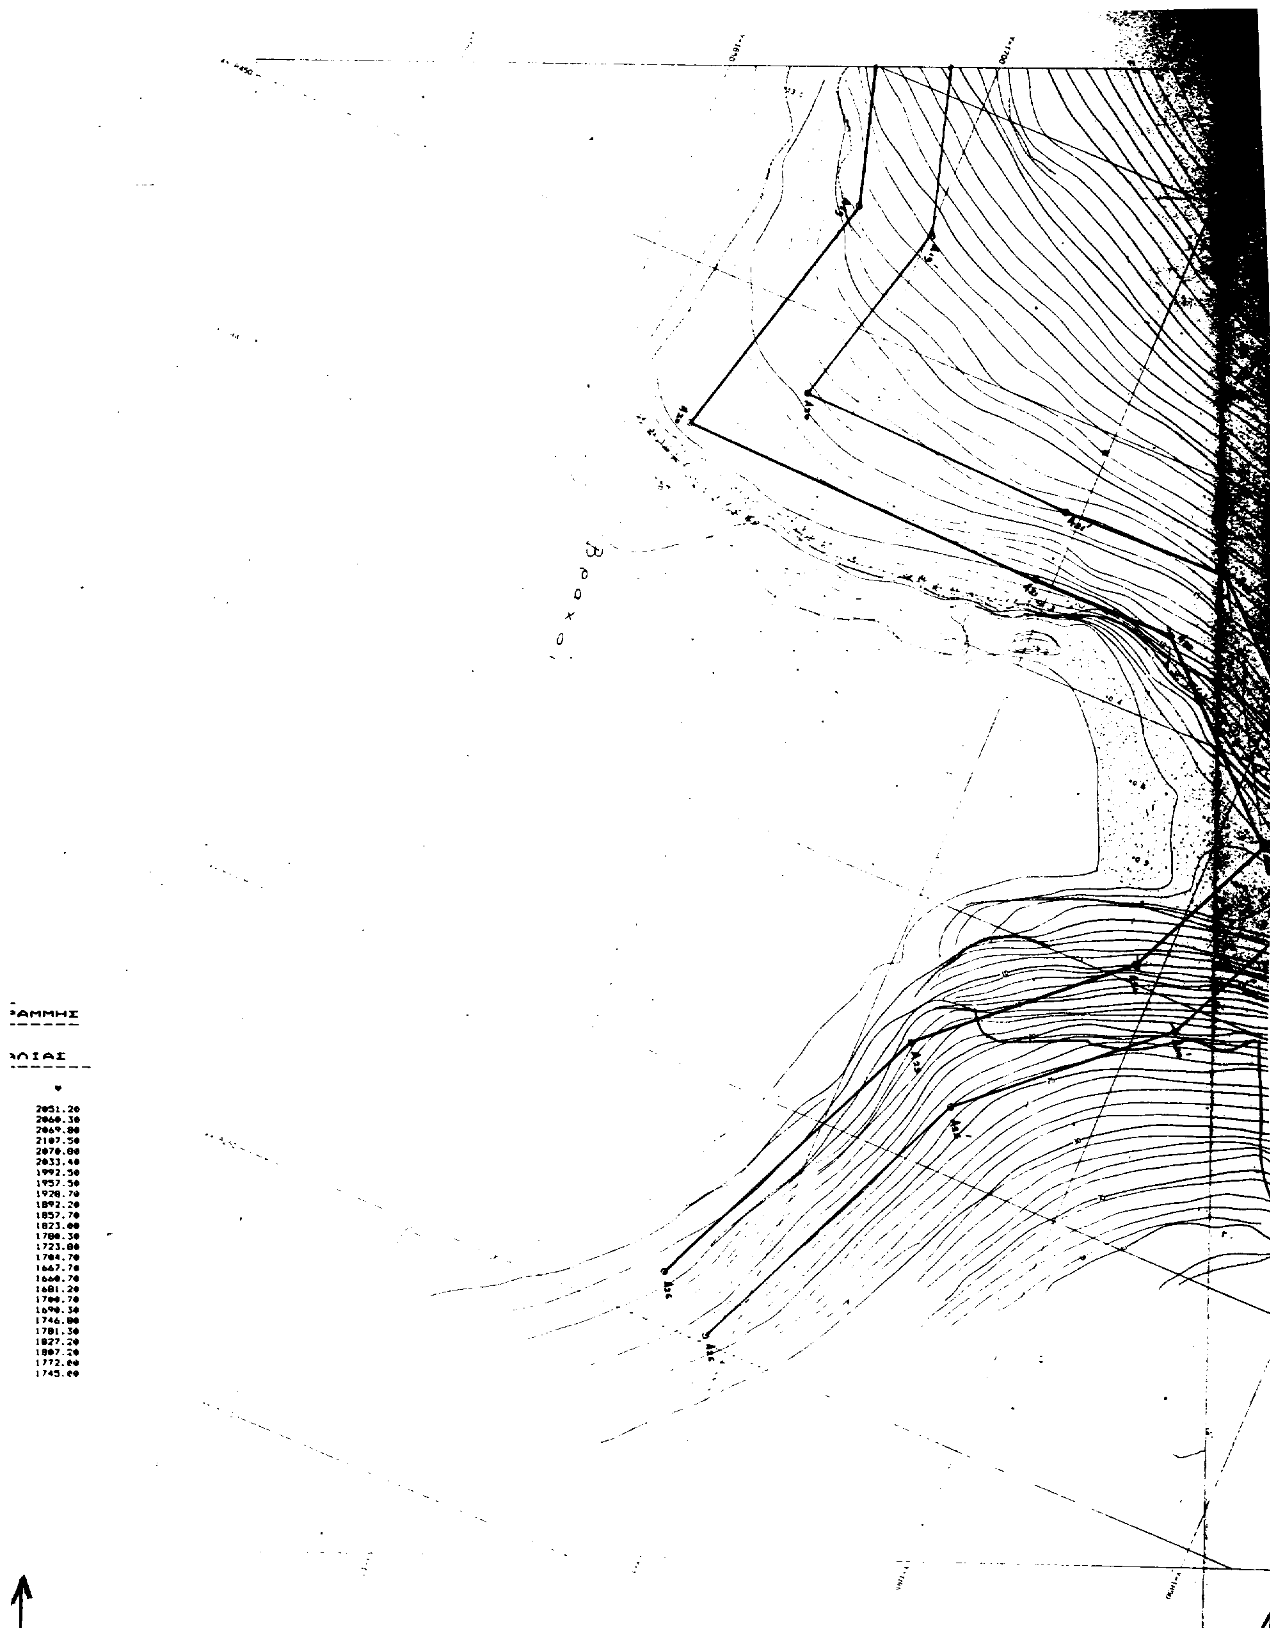
2051.20
2060.30
2069.80
2107.50
2070.80
2033.40
1992.50
1957.50
1928.70
1892.20
1857.70
1823.00
1780.30
1723.80
1704.70
1667.70
1660.70
1681.20
1700.70
1690.30
1746.80
1781.30
1827.20
1807.20
1772.00
1745.00



ΕΘΝΙΚΟ ΤΥΠΟΓΡΑΦΕΙΟ

ΕΦΗΜΕΡΙΔΑ ΤΗΣ ΚΥΒΕΡΝΗΣΕΩΣ

ΚΑΠΟΔΙΣΤΡΙΟΥ 34 * ΑΘΗΝΑ 104 32 * TELEX 223211 YPET GR * FAX 52 34 312

ΠΛΗΡΟΦΟΡΙΕΣ ΕΞΥΠΗΡΕΤΗΣΗΣ ΠΟΛΙΤΩΝ

ΚΕΝΤΡΙΚΗ ΥΠΗΡΕΣΙΑ Σολωμού 51		ΠΕΡΙΦΕΡΕΙΑΚΑ ΓΡΑΦΕΙΑ ΠΩΛΗΣΗΣ Φ.Ε.Κ.	
Πληροφορίες δημοσιευμάτων Α.Ε. - Ε.Π.Ε.	5225 761	ΘΕΣΣΑΛΟΝΙΚΗ	
	5230 841	Βασ. Όλγας 188, 1ος όρ. - Τ.Κ. 546 55	(031) 423 956
Πληροφορίες δημοσιευμάτων λοιπών Φ.Ε.Κ.	5225 713	ΠΕΙΡΑΙΑΣ	4136 402
	5249 547	Νικήτα 6-8 Τ.Κ. 185 31	4171 307
Πώληση Φ.Ε.Κ.	5239 762	ΠΑΤΡΑ	(061) 271 249
Φωτοαντίγραφα παλαιών Φ.Ε.Κ.	5248 141	Κορίνθου 327 Τ.Κ. 262 23	224 581
Βιβλιοθήκη παλαιών Φ.Ε.Κ.	5248 188	ΙΩΑΝΝΙΝΑ	
Οδηγίες για δημοσιεύματα Α.Ε. - Ε.Π.Ε.	5248 785	Διοικητήριο Τ.Κ. 454 44	(0651) 21 901
Εγγραφή Συνδρομητών Φ.Ε.Κ. και		ΚΟΜΟΤΗΝΗ	(0531) 22 637
αποστολή Φ.Ε.Κ.	5248 320	Δημοκρατίας 1 Τ.Κ. 691 00	26 522

ΤΙΜΗ ΦΥΛΛΩΝ ΕΦΗΜΕΡΙΔΟΣ ΤΗΣ ΚΥΒΕΡΝΗΣΕΩΣ

- Μέχρι 8 σελίδες 150 δρχ.
- Από 9 μέχρι 16 σελίδες 300 δρχ.
- Από 16 σελίδες και άνω προσαύξηση 100 δρχ. ανά 8σέλιδο ή μέρος αυτού

ΕΤΗΣΙΕΣ ΣΥΝΔΡΟΜΕΣ Φ.Ε.Κ.

Τεύχος	Κ.Α.Ε. Προϋπολογισμού 2531	Κ.Α.Ε. εσόδου υπέρ ΤΑΠΕΤ 3512
Α' (Νόμοι, Π.Δ., Συμβάσεις κ.λπ.)	50.000 δρχ.	2.500 δρχ.
Β' (Υπουργικές αποφάσεις κ.λπ.)	50.000 »	2.500 »
Γ' (Διορισμοί, απολύσεις κ.λπ. Δημ. Υπαλλήλων)	10.000 »	500 »
Δ' (Απαλλοτριώσεις, πολεοδομία κ.λπ.)	50.000 »	2.500 »
Αναπτυξιακών Πράξεων (Τ.Α.Π.Σ.)	25.000 »	1.250 »
Ν.Π.Δ.Δ. (Διορισμοί κ.λπ. προσωπικού Ν.Π.Δ.Δ.)	10.000 »	500 »
Παράρτημα (Πίνακες επιτυχόντων διαγωνισμών)	5.000 »	250 »
Δελτίο Βιομηχανικής Ιδιοκτησίας (Δ.Ε.Β.Ι.)	10.000 »	500 »
Ανωτάτου Ειδικού Δικαστηρίου (Α.Ε.Δ.)	3.000 »	150 »
Ανωνύμων Εταιρειών & Ε.Π.Ε.	250.000 »	12.500 »
Προκηρύξεων Α.Σ.Ε.Π.	10.000 »	500 »
ΓΙΑ ΟΛΑ ΤΑ ΤΕΥΧΗ ΕΚΤΟΣ Α.Ε. & Ε.Π.Ε.	200.000 »	10.000 »

* Οι συνδρομές του εσωτερικού προπληρώνονται στα Δημόσια Ταμεία που δίδουν αποδεικτικό είσπραξης (διπλότυπο) το οποίο με τη φροντίδα του ενδιαφερομένου πρέπει να στέλνεται στην Υπηρεσία του Εθνικού Τυπογραφείου.
* Οι συνδρομές του εξωτερικού επιβαρύνονται πέρα των παραπάνω αναφερομένων ποσών με τα ταχυδρομικά τέλη και μπορεί να στέλνονται με επιταγή και σε ανάλογο συνάλλαγμα στο Διευθυντή Οικονομικού του Εθνικού Τυπογραφείου.
* Η πληρωμή του ποσοστού του ΤΑΠΕΤ που αντιστοιχεί σε συνδρομές, εισπράττεται στην Αθήνα από το Ταμείο του ΤΑΠΕΤ (Σολωμού 51 - Αθήνα) και στις άλλες πόλεις από τα Δημόσια Ταμεία.
* Οι συνδρομητές του εξωτερικού μπορούν να στέλνουν το ποσό του ΤΑΠΕΤ μαζί με το ποσό της συνδρομής.
* Οι Νομαρχιακές Αυτοδιοικήσεις, οι Δήμοι, οι Κοινότητες ως και οι επιχειρήσεις αυτών πληρώνουν το μισό χρηματικό ποσό της συνδρομής και ολόκληρο το ποσό υπέρ του ΤΑΠΕΤ.
* Η συνδρομή ισχύει για ένα χρόνο, που αρχίζει την 1η Ιανουαρίου και λήγει την 31η Δεκεμβρίου του ίδιου χρόνου. Δεν εγγράφονται συνδρομητές για μικρότερο χρονικό διάστημα.
* Η εγγραφή ή ανανέωση της συνδρομής πραγματοποιείται το αργότερο μέχρι τον Μάρτιο κάθε έτους.
* Αντίγραφα διπλοτύπων, ταχυδρομικές επιταγές και χρηματικά γράμματια δεν γίνονται δεκτά.

Οι υπηρεσίες του κοινού λειτουργούν καθημερινά από 08.00 έως 13.00

ΑΠΟ ΤΟ ΕΘΝΙΚΟ ΤΥΠΟΓΡΑΦΕΙΟ